


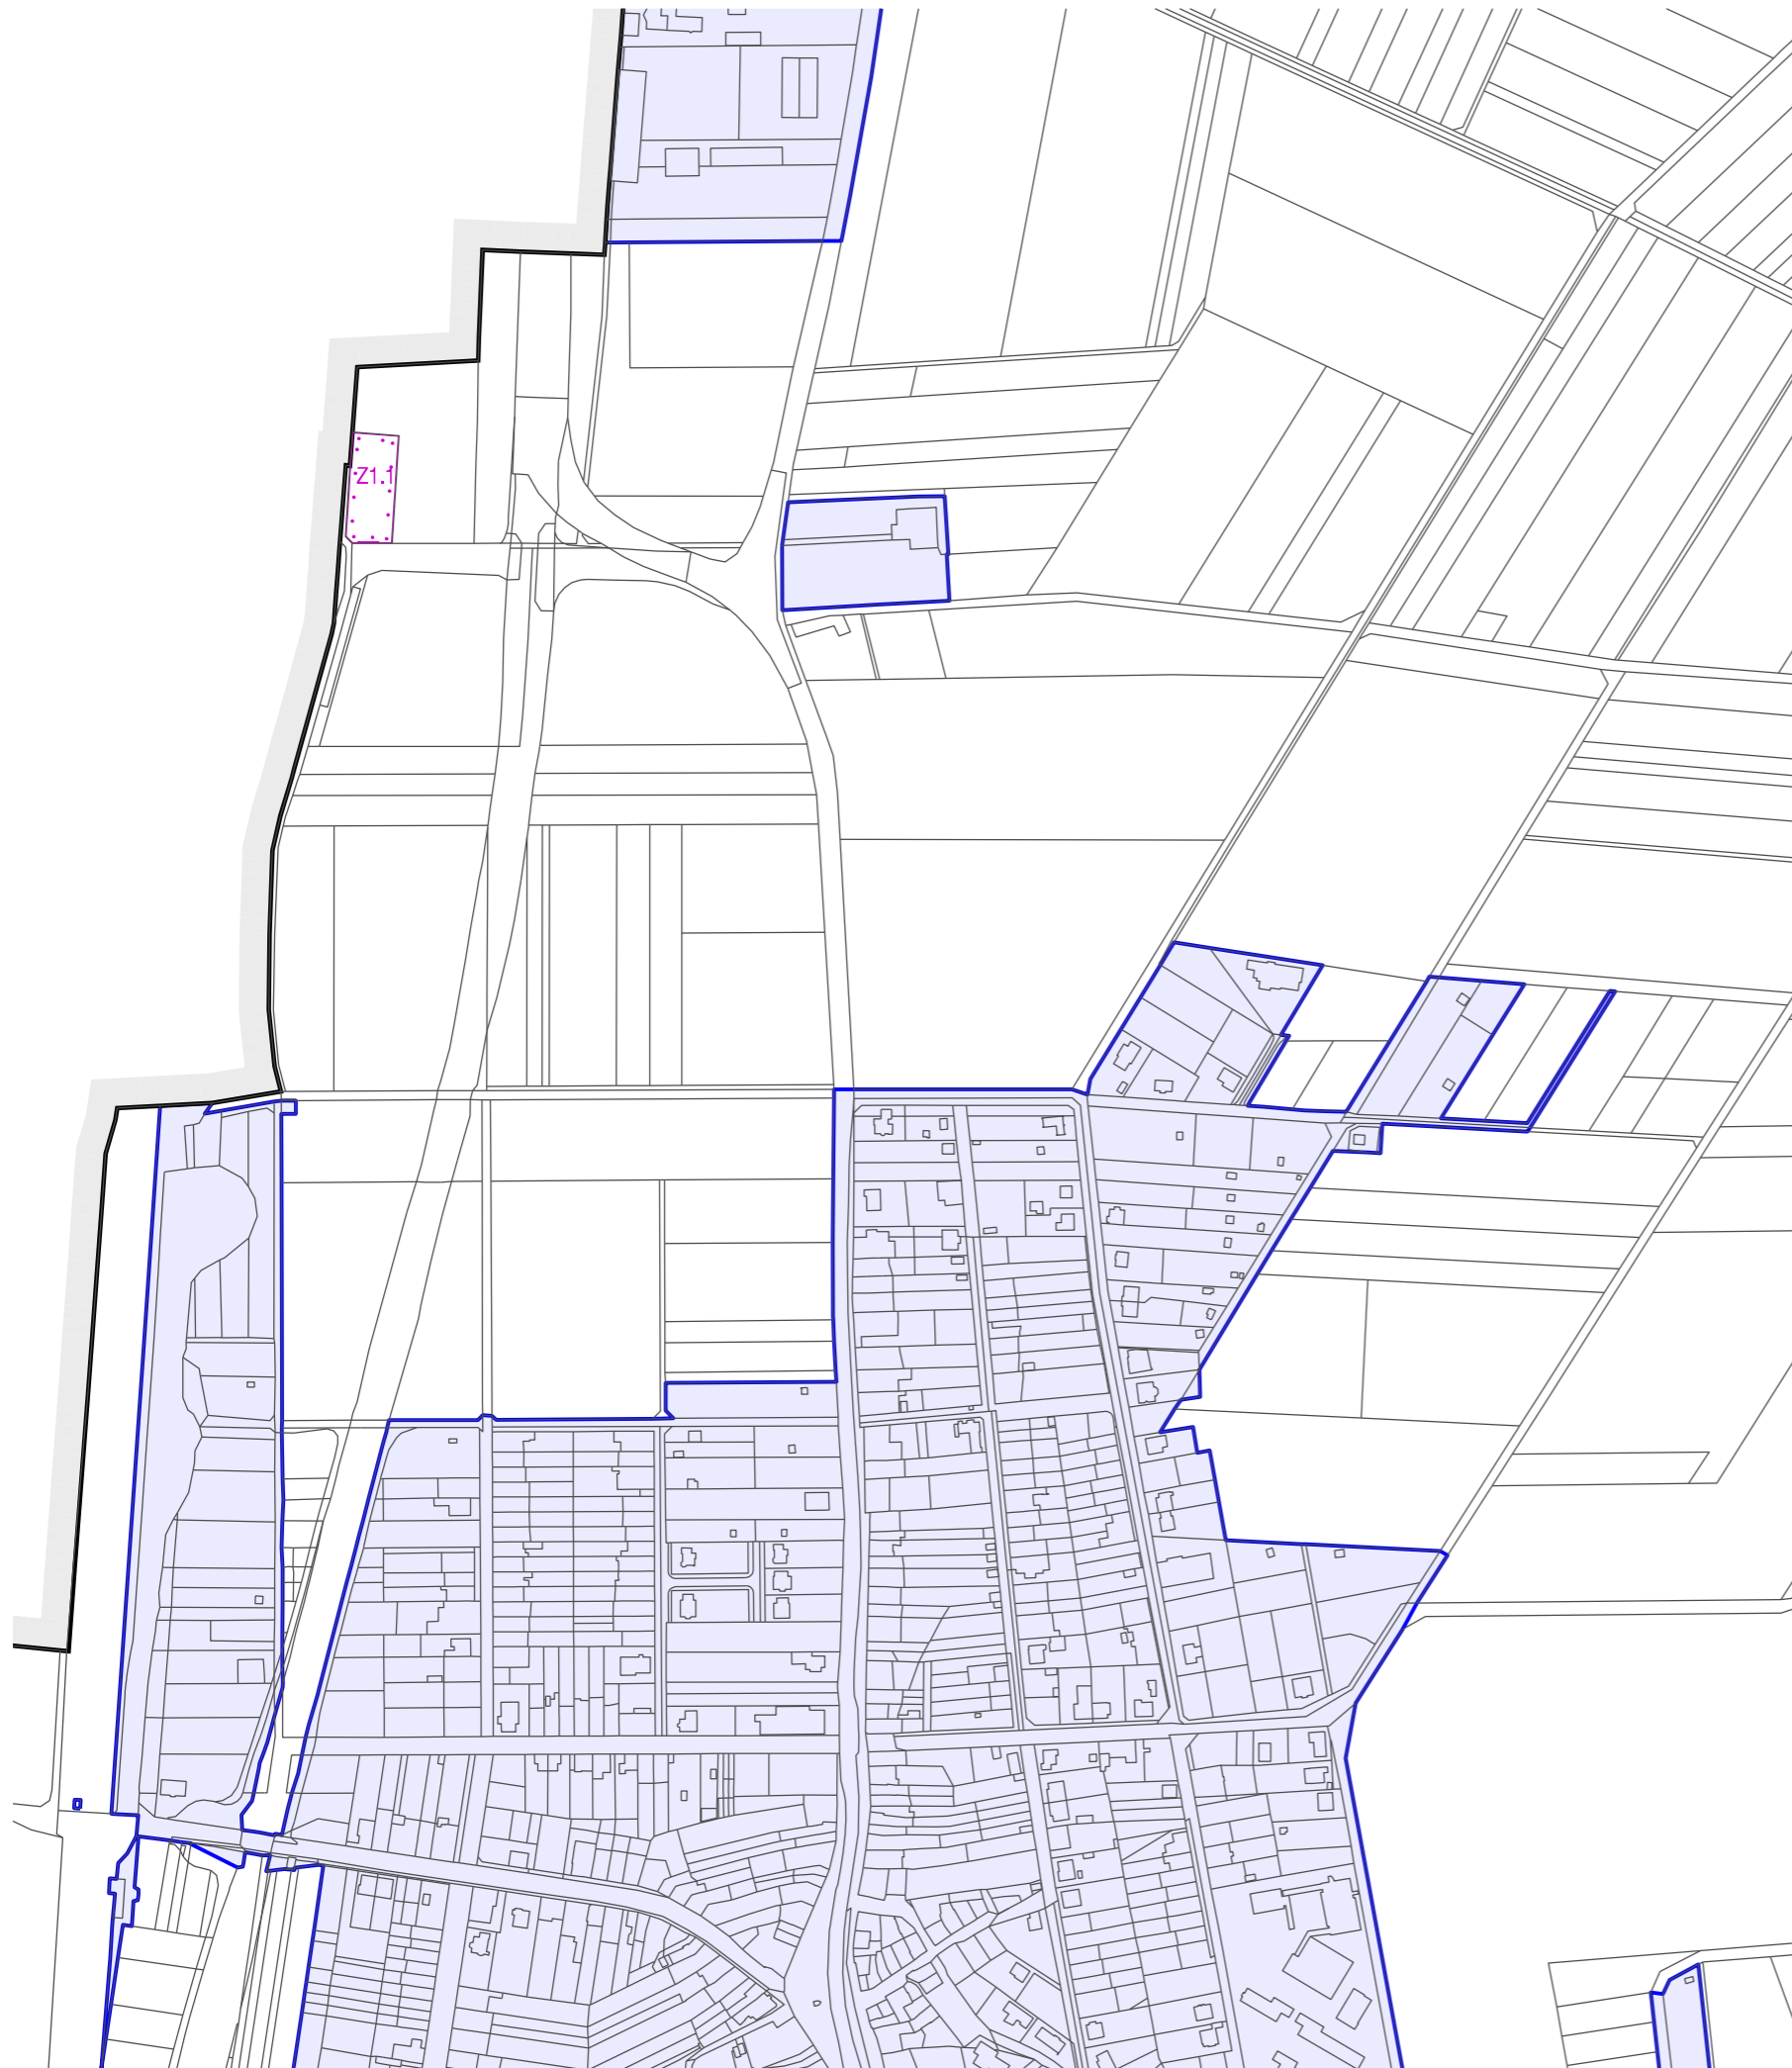

ZMĚNA Č. 1 ÚZEMNÍHO PLÁNU HORNÍ MOŠTĚNICE

VYMEZENÍ ÚZEMÍ

	Hranice řešeného území
	Hranice správního území obce Horní Moštěnice
	Hranice zastavěného území k 31. 1. 2022
	Zastavěné území
	Hranice a označení zastavitelných ploch



ZÁZNAM O ÚČINNOSTI

SPRÁVNÍ ORGÁN, KTERÝ ÚP VYDAL:	Zastupitelstvo obce Horní Moštěnice	RAZÍTKO:
DATUM NABYTÍ ÚČINNOSTI:		
POŘIZOVATEL:	Magistrát města Přerova, Brátrská 34 750 11 Přerov	
OPRÁVNĚNÁ ÚŘEDNÍ OSOBA POŘIZOVATELE		
Jméno a příjmení:	Ing. Lenka Škubalová	
Funkce:	vedoucí oddělení územního plánování Odboru koncepce a strategického rozvoje	
PODPIS:		

I/1

VÝKRES ZÁKLADNÍHO ČLENĚNÍ ÚZEMÍ

ZMĚNA Č. 1 ÚZEMNÍHO PLÁNU HORNÍ MOŠTĚNICE	RAZÍTKO:	
PROJEKTANTI: ING. ARCH. MARTIN VÁVRA ING. ARCH. MGR. MONIKA VÁVROVÁ		
POŘIZOVATEL: MAGISTRÁT MĚSTA PŘEROVA		E. Č.: 221-8
		DATUM: 11/2022
		MĚŘÍTKO: 1 : 5 000