




ZMĚNA Č. 1 ÚZEMNÍHO PLÁNU HORNÍ MOŠTĚNICE

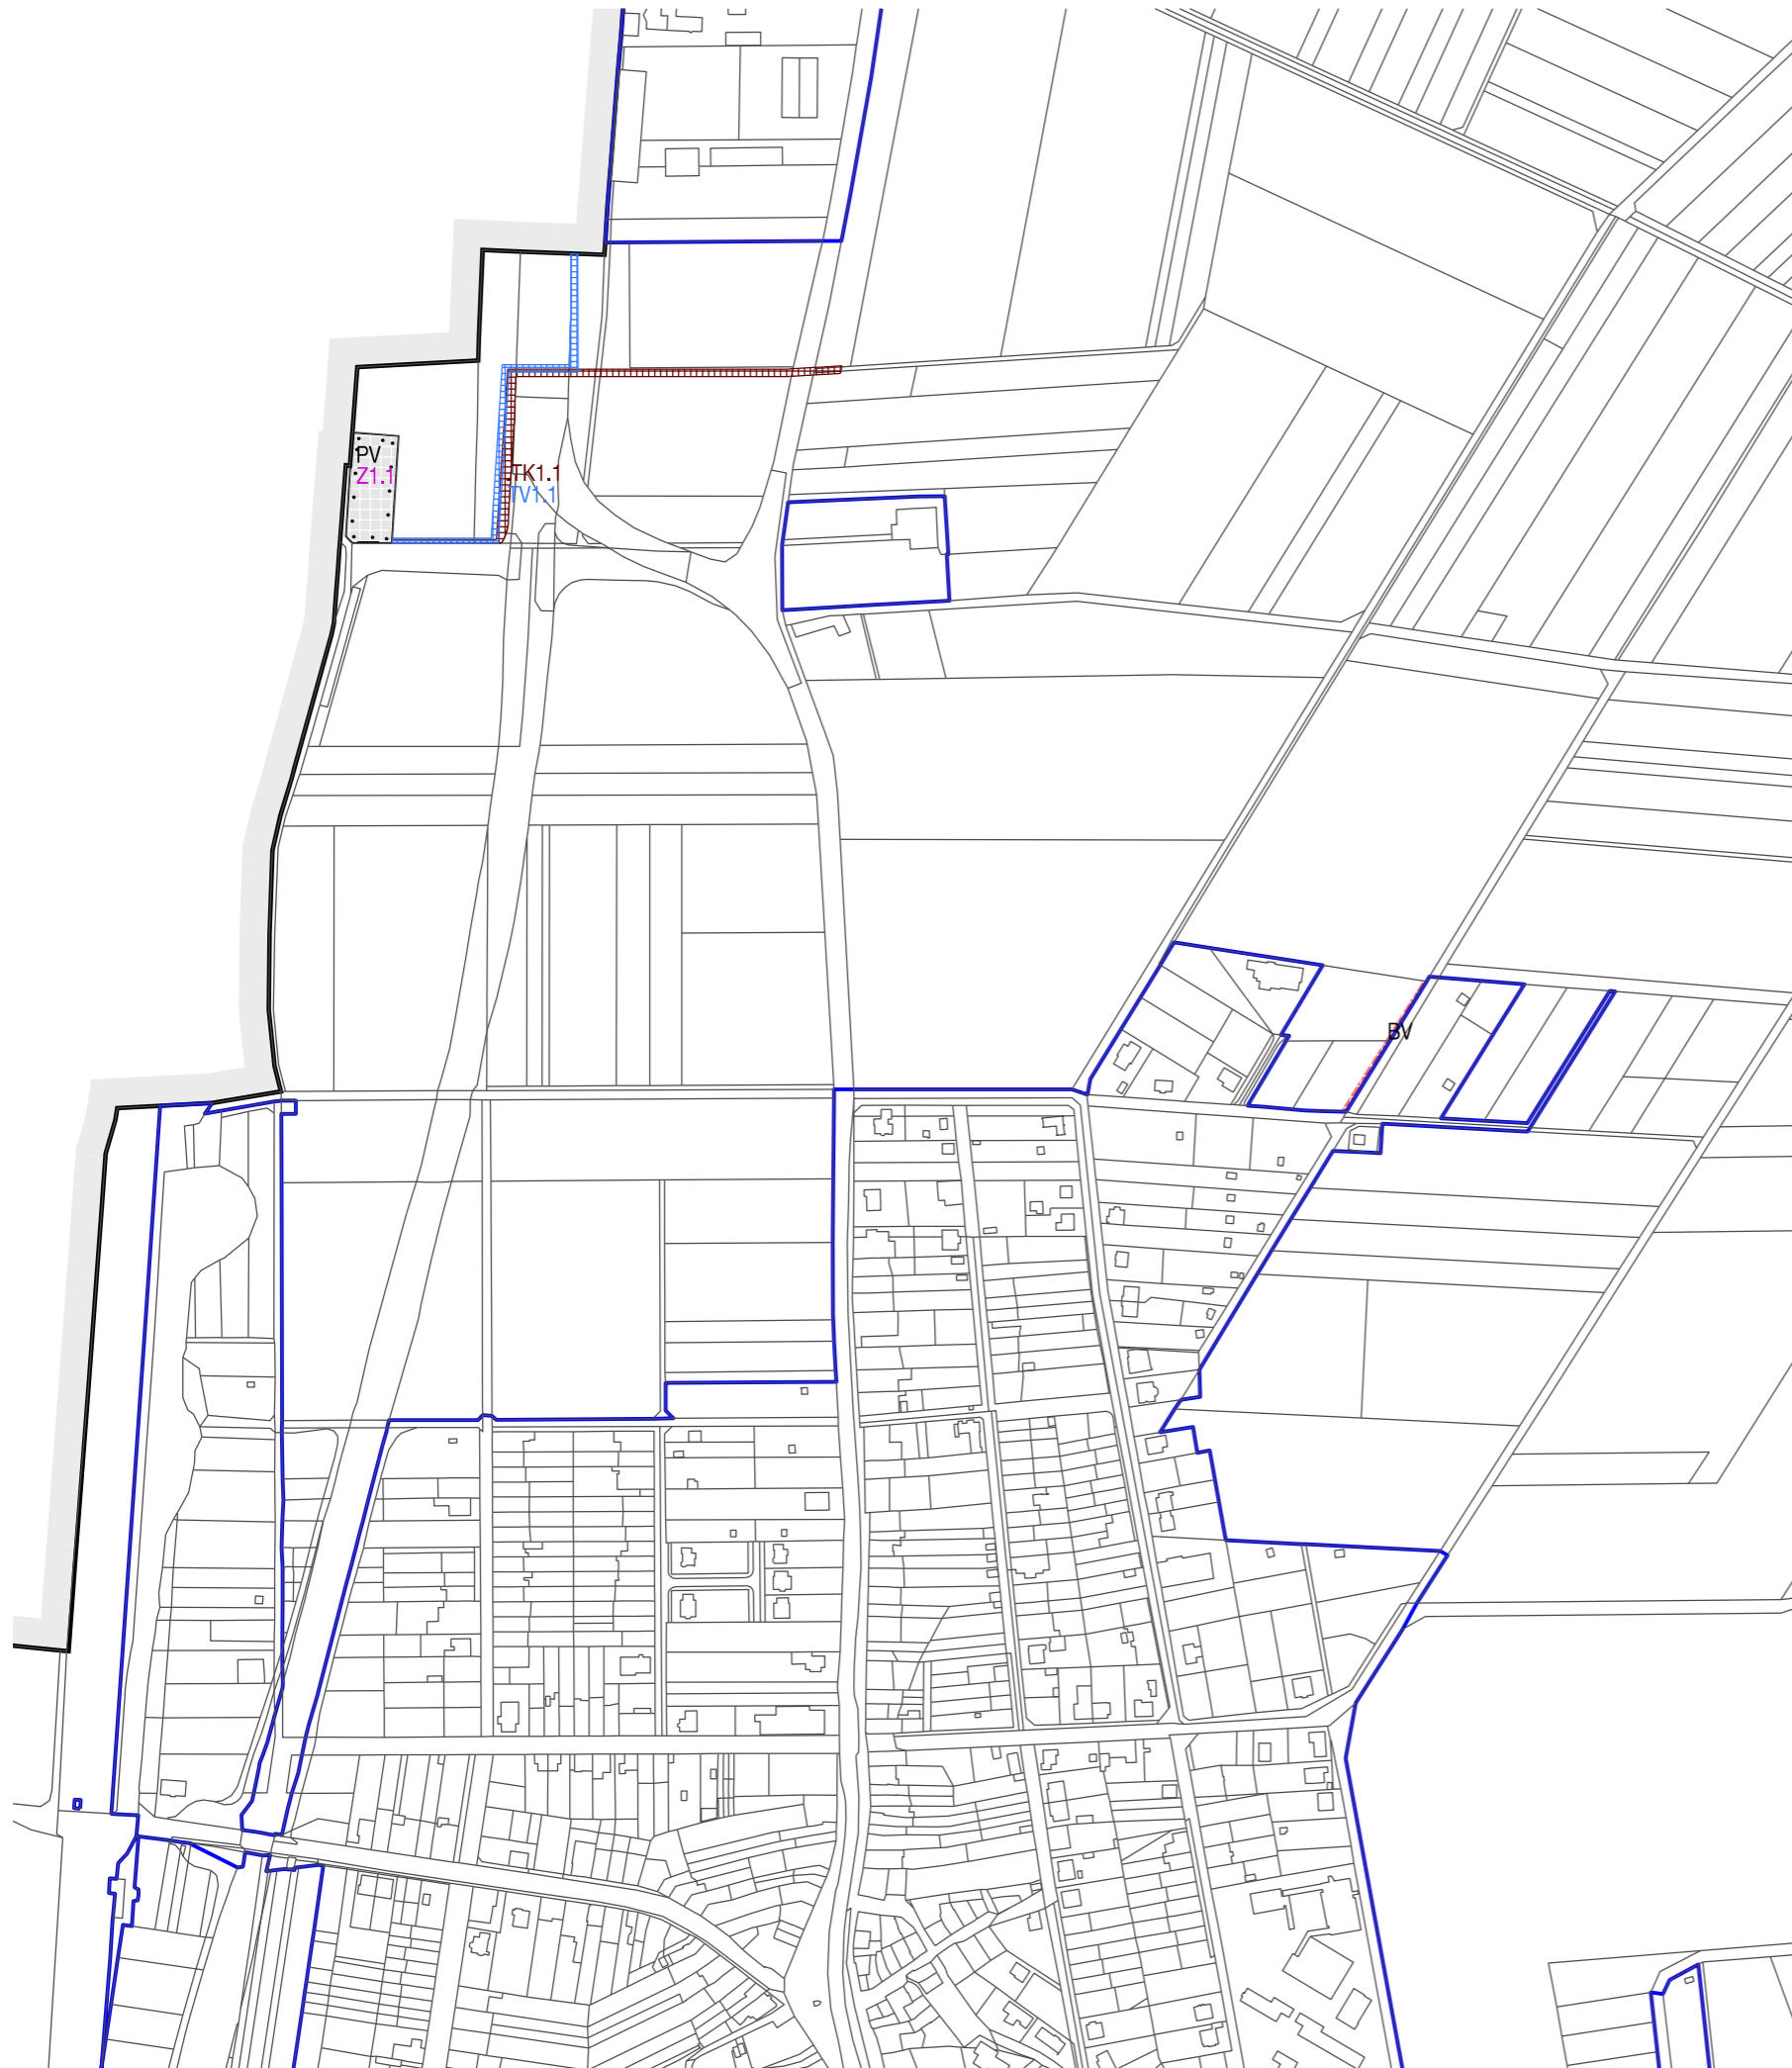

VYMEZENÍ ÚZEMÍ

	Hranice řešeného území Hranice správního území obce Horní Moštěnice
	Hranice zastavěného území k 31. 1. 2022
	Hranice a označení zastavitelných ploch

TECHNICKÁ INFRASTRUKTURA KORIDORY

	NÁVRH Koridor pro vodovod
	Koridor pro kanalizaci

PLOCHY S ROZDÍLNÝM ZPŮSOBEM VYUŽITÍ

PLOCHY STABILIZOVANÉ	PLOCHY ZMĚN	ÚZEMNÍ REZERVY	
			PLOCHY BYDLENÍ v rodinných domech - venkovské
			PLOCHY VEŘEJNÝCH PROSTRANSTVÍ veřejná prostranství

ZÁZNAM O ÚČINNOSTI

SPRÁVNÍ ORGÁN, KTERÝ ÚP VYDAL:	Zastupitelstvo obce Horní Moštěnice	RAZÍTKO:
DATUM NABYTÍ ÚČINNOSTI:		
POŘIZOVATEL:	Magistrát města Přerova, Brátrská 34 750 11 Přerov	
OPRÁVNĚNÁ ÚŘEDNÍ OSOBA POŘIZOVATELE		
Jméno a příjmení:	Ing. Lenka Škubalová	
Funkce:	vedoucí oddělení územního plánování Odboru koncepce a strategického rozvoje	
PODPIS:		

1/2

HLAVNÍ VÝKRES

ZMĚNA Č. 1 ÚZEMNÍHO PLÁNU HORNÍ MOŠTĚNICE	RAZÍTKO:	
PROJEKTANTI: ING. ARCH. MARTIN VÁVRA ING. ARCH. MGR. MONIKA VÁVROVÁ		
POŘIZOVATEL: MAGISTRÁT MĚSTA PŘEROVA		
		E. Č.: 221-8
		DATUM: 11/2022
		MĚŘÍTKO: 1 : 5 000