



# ZMĚNA Č. 1 ÚZEMNÍHO PLÁNU HORNÍ MOŠTĚNICE


## VYMEZENÍ ÚZEMÍ

— Hranice řešeného území  
— Hranice správního území obce Horní Moštěnice

## VEŘEJNĚ PROSPĚŠNÉ STAVBY A VEŘEJNÁ PROSTRANSTVÍ S MOŽNOSTÍ UPLATNĚNÍ PŘEDKUPNÍHO PRÁVA

PP KE ZRUŠENÍ

PP02-2 Rozšíření veřejného prostranství v ulici Pod Čupy a v zastavitelné ploše Z07

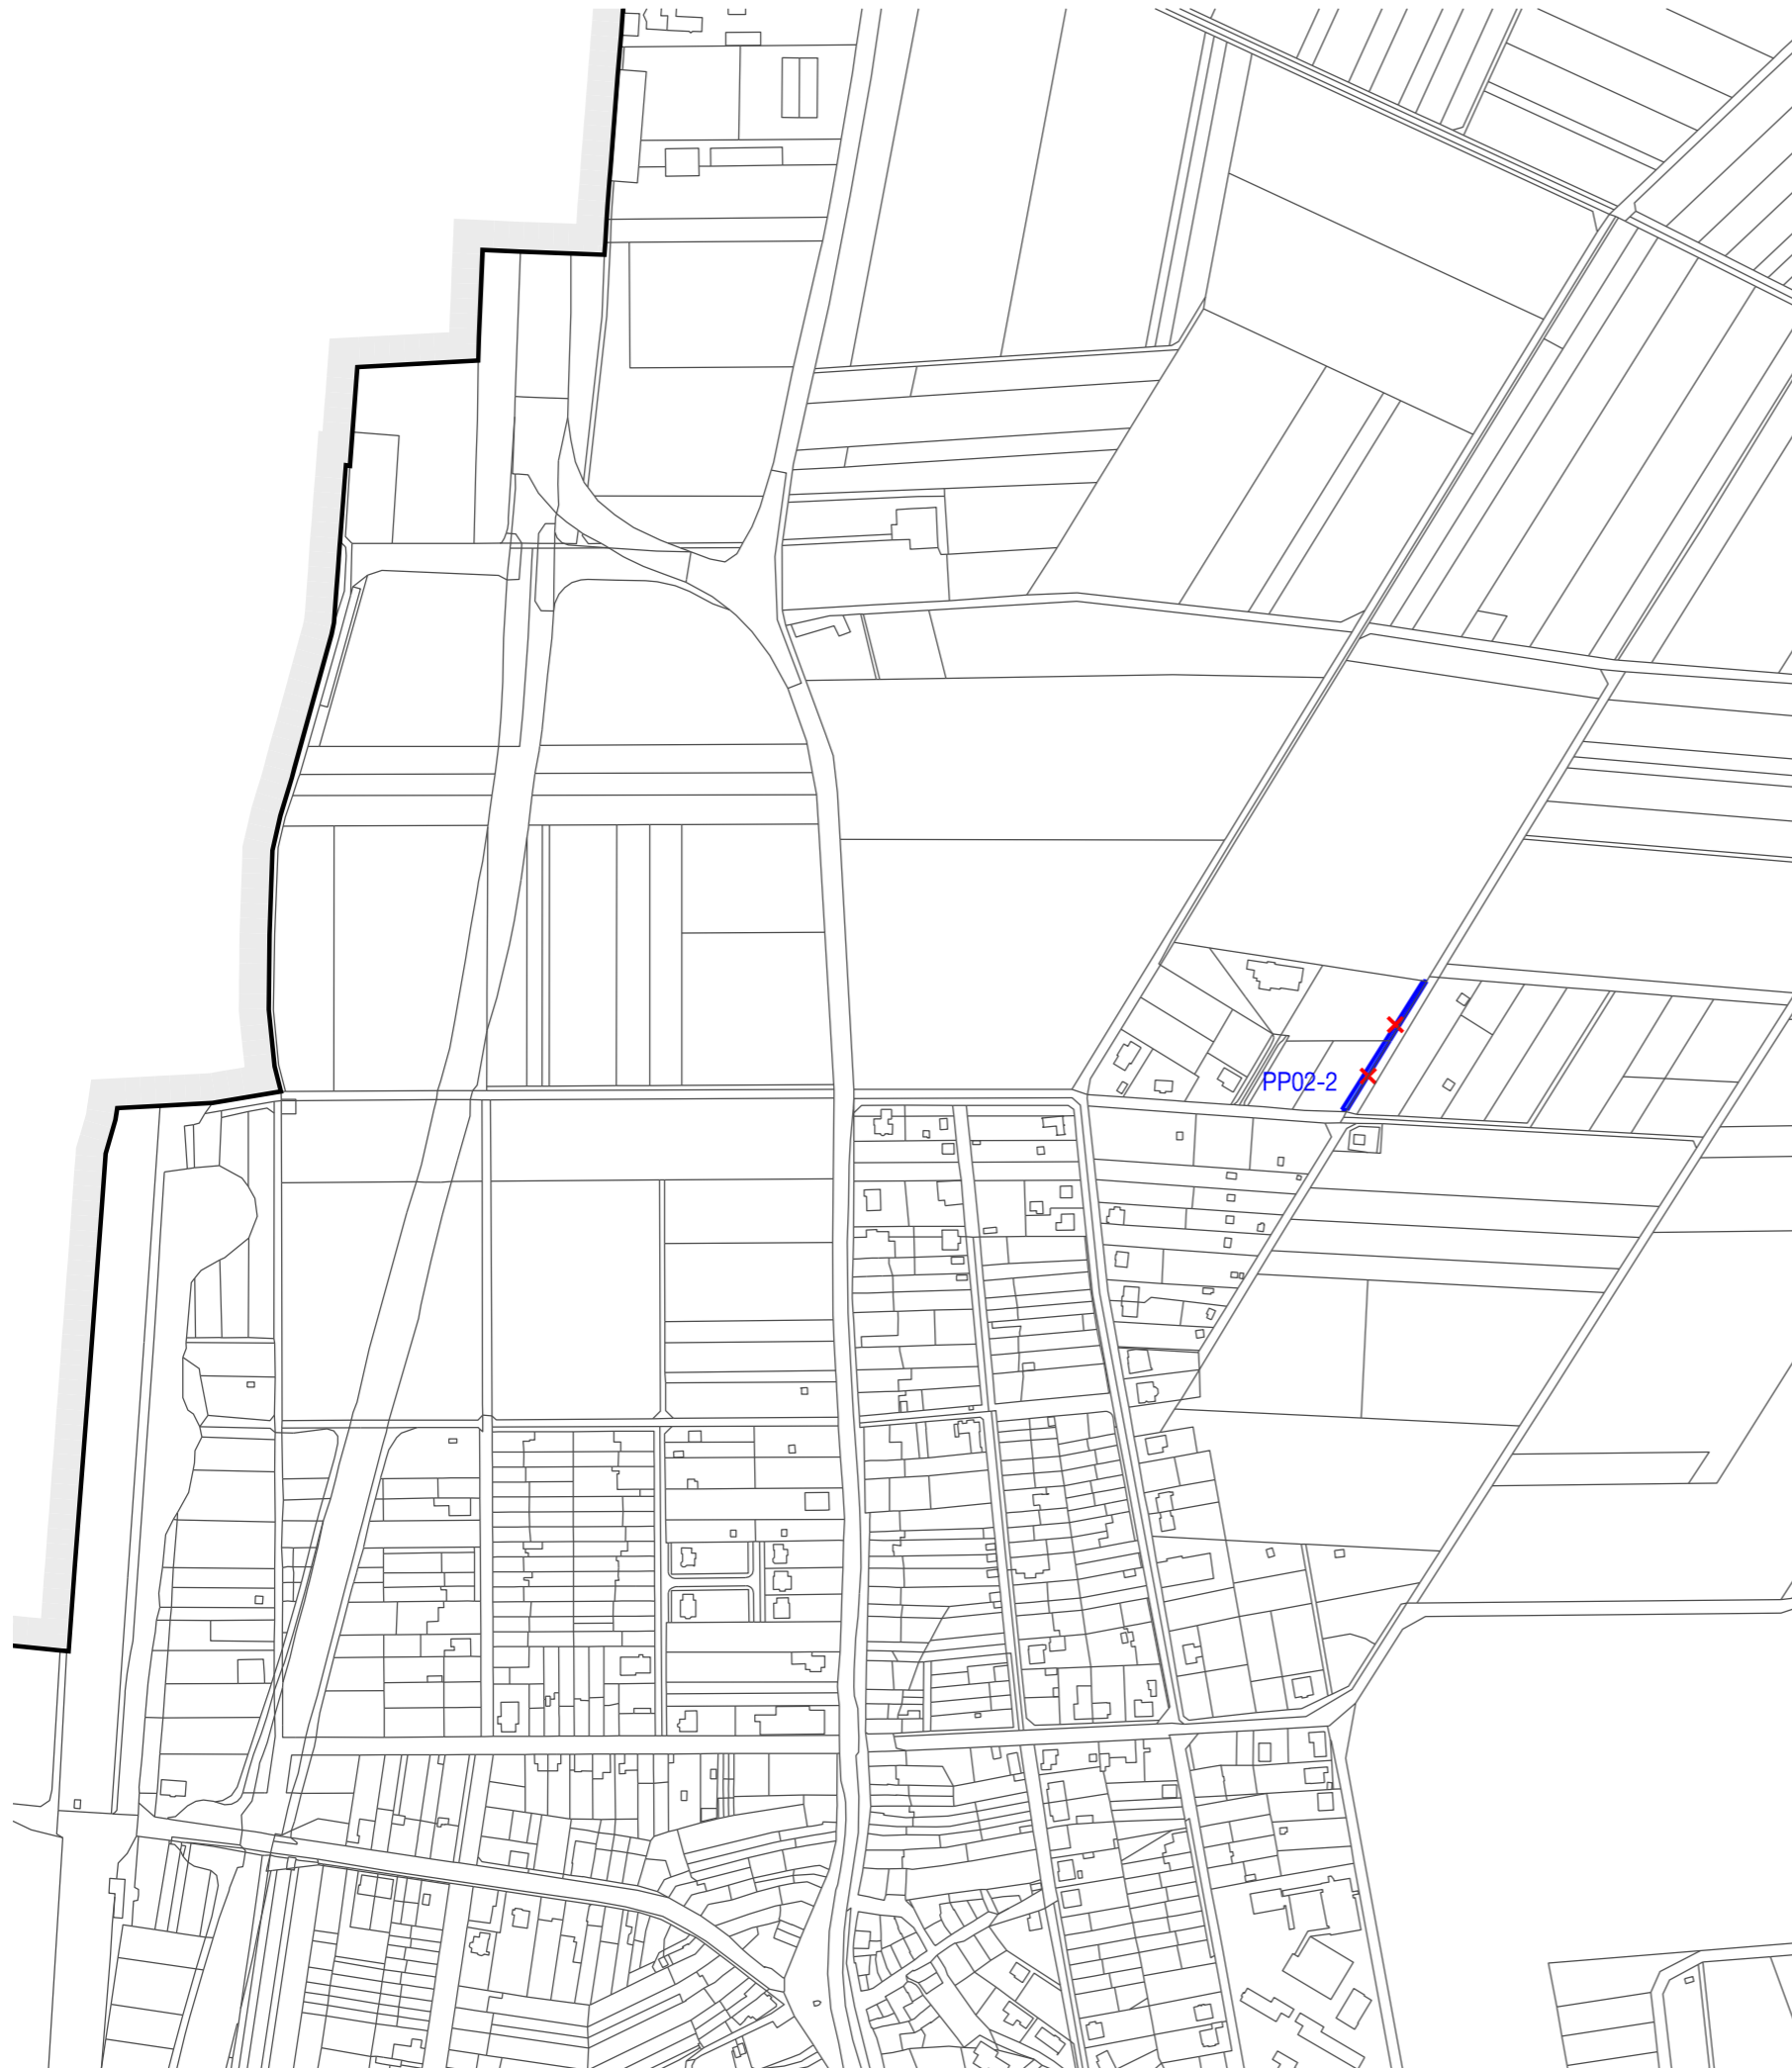

## ZÁZNAM O ÚČINNOSTI

SPRÁVNÍ ORGÁN, KTERÝ ÚP VYDAL:	Zastupitelstvo obce Horní Moštěnice	RAZÍTKO:
DATUM NABYTÍ ÚČINNOSTI:		
POŘIZOVATEL:	Magistrát města Přerova, Brátrská 34 750 11 Přerov	RAZÍTKO:
OPRÁVNĚNÁ ÚŘEDNÍ OSOBA POŘIZOVATELE		
Jméno a příjmení:	Ing. Lenka Škubalová	
Funkce:	vedoucí oddělení územního plánování Odboru koncepce a strategického rozvoje	
PODPIS:		

I/3

## VÝKRES VEŘEJNĚ PROSPĚŠNÝCH STAVEB, OPATŘENÍ A ASANACÍ

ZMĚNA Č. 1 ÚZEMNÍHO PLÁNU HORNÍ MOŠTĚNICE	RAZÍTKO:	
PROJEKTANTI: ING. ARCH. MARTIN VÁVRA ING. ARCH. MGR. MONIKA VÁVROVÁ		
POŘIZOVATEL: MAGISTRÁT MĚSTA PŘEROVA		E. Č.: 221-8
		DATUM: 11/2022
		MĚŘÍTKO: 1 : 5 000