
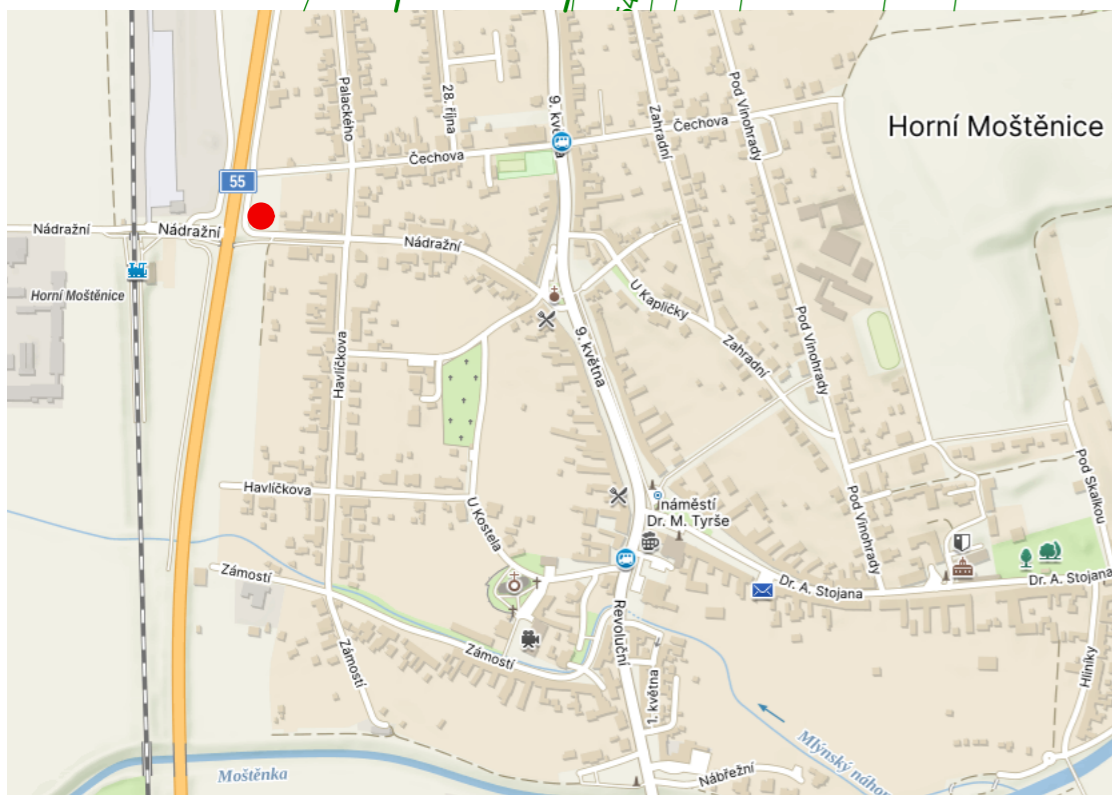


- ### LEGENDA
- SO01 - NAVRHOVANÝ MODULÁRNÍ KONTEJNER
 - SO02 - NAVRHOVANÝ PŘÍSTŘEŠEK PRO KONTEJNERY
 - SO03 - NAVRHOVANÝ SJEZD
 - SO04 - NAVRHOVANÁ ASFALTOVÁ PLOCHA
 - SO05 - NAVRHOVANÁ PANELOVÁ PLOCHA
 - SO06 - NAVRHOVANÁ DLÁŽĎENÁ PLOCHA
 - SO07 - NAVRHOVANÉ OBJEKTY DEŠŤOVÉ KANALIZACE A VSAKOVACÍHO ZAŘÍZENÍ
 - SO11 - NAVRHOVANÉ VEŘEJNÉ OSVĚTLENÍ
SOLÁRNÍ LAMPA // LED LAMPA VEŘEJNÉHO OSVĚTLENÍ
 - SO11 - NAVRHOVANÉ AREÁLOVÉ OSVĚTLENÍ
 - SO12 - NAVRHOVANÉ OPLOCENÍ POZEMKU A VJEZDOVÁ BRÁNA
 - NAVRHOVANÉ VZOROVÉ UMÍSTĚNÍ KONTEJNERŮ - NEBEZPEČNÝ ODPAD, ELEKTROODPAD
 - HRANICE KATASTRÁLNÍ MAPY
VNITŘNÍ KRESBA // HRANICE PARCEL
 - HLAVNÍ VSTUP DO OBJEKTU SO01
 - VJEZD NA POZEMEK
 - OSTATNÍ OBJEKTY
 - AREÁL SBĚRNÉHO DVORA
P.Č. 347 A ST. 424

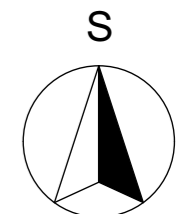

- ### LEGENDA OBJEKTŮ
- SO01 - MODULÁRNÍ KONTEJNER PRO ZÁZEMÍ OBSLUHY
 - SO02 - PŘÍSTŘEŠEK PRO KONTEJNERY
 - SO03 - SJEZD
 - SO04 - ASFALTOVÁ PLOCHA
 - SO05 - PANELOVÁ PLOCHA
 - SO06 - DLÁŽĎENÁ PLOCHA PRO UMÍSTĚNÍ KONTEJNERŮ
 - SO07 - DEŠŤOVÁ KANALIZACE A VSAKOVACÍ ZAŘÍZENÍ
 - SO08 - SPLAŠKOVÁ KANALIZACE A PŘÍPOJKA SPLAŠKOVÉ KANALIZACE
 - SO09 - VODOVOD A PŘÍPOJKA VODOVODU
 - SO10 - ROZVODY NN A PŘÍPOJKA NN
 - SO11 - VEŘEJNÉ OSVĚTLENÍ A OSVĚTLENÍ AREÁLU
 - SO12 - OPLOCENÍ A VJEZDOVÁ BRÁNA

±0,000 = 206,050 m n.m.

STUPEŇ PROJEKTOVÉ DOKUMENTACE:
DOKUMENTACE PRO VYDÁNÍ SPOLEČNÉHO POVOLENÍ

ZODPOVĚDNÝ PROJEKTANT: Ing. Pavel Olšovský	VYPRACOVAL: Ing. Petr Simerský	BM BAUMAS projekt, spol. s r.o. Moravská 3010/57 a 767 01 Kroměříž
INVESTOR: Horní Moštěnice, Dr. A. Stojana 120/41, 751 17 Horní Moštěnice		IČO: 07657072 DIČ: CZ07657072 Telefon: 573 340 315 E-mail: info@bm-baumas.cz
MÍSTO STAVBY: Horní Moštěnice, k.ú. Horní Moštěnice, p.č. 347 a st. 424		

HORNÍ MOŠTĚNICE - SBĚRNÝ DVŮR	FORMÁT	2 x A4
	DATUM	03/2024
SITUAČNÍ VÝKRES ŠIRŠÍCH VZTAHŮ	Č. ZAKÁZKY	#ČProj
	MĚŘÍTKO 1:500	Č. VÝKRESU C01