


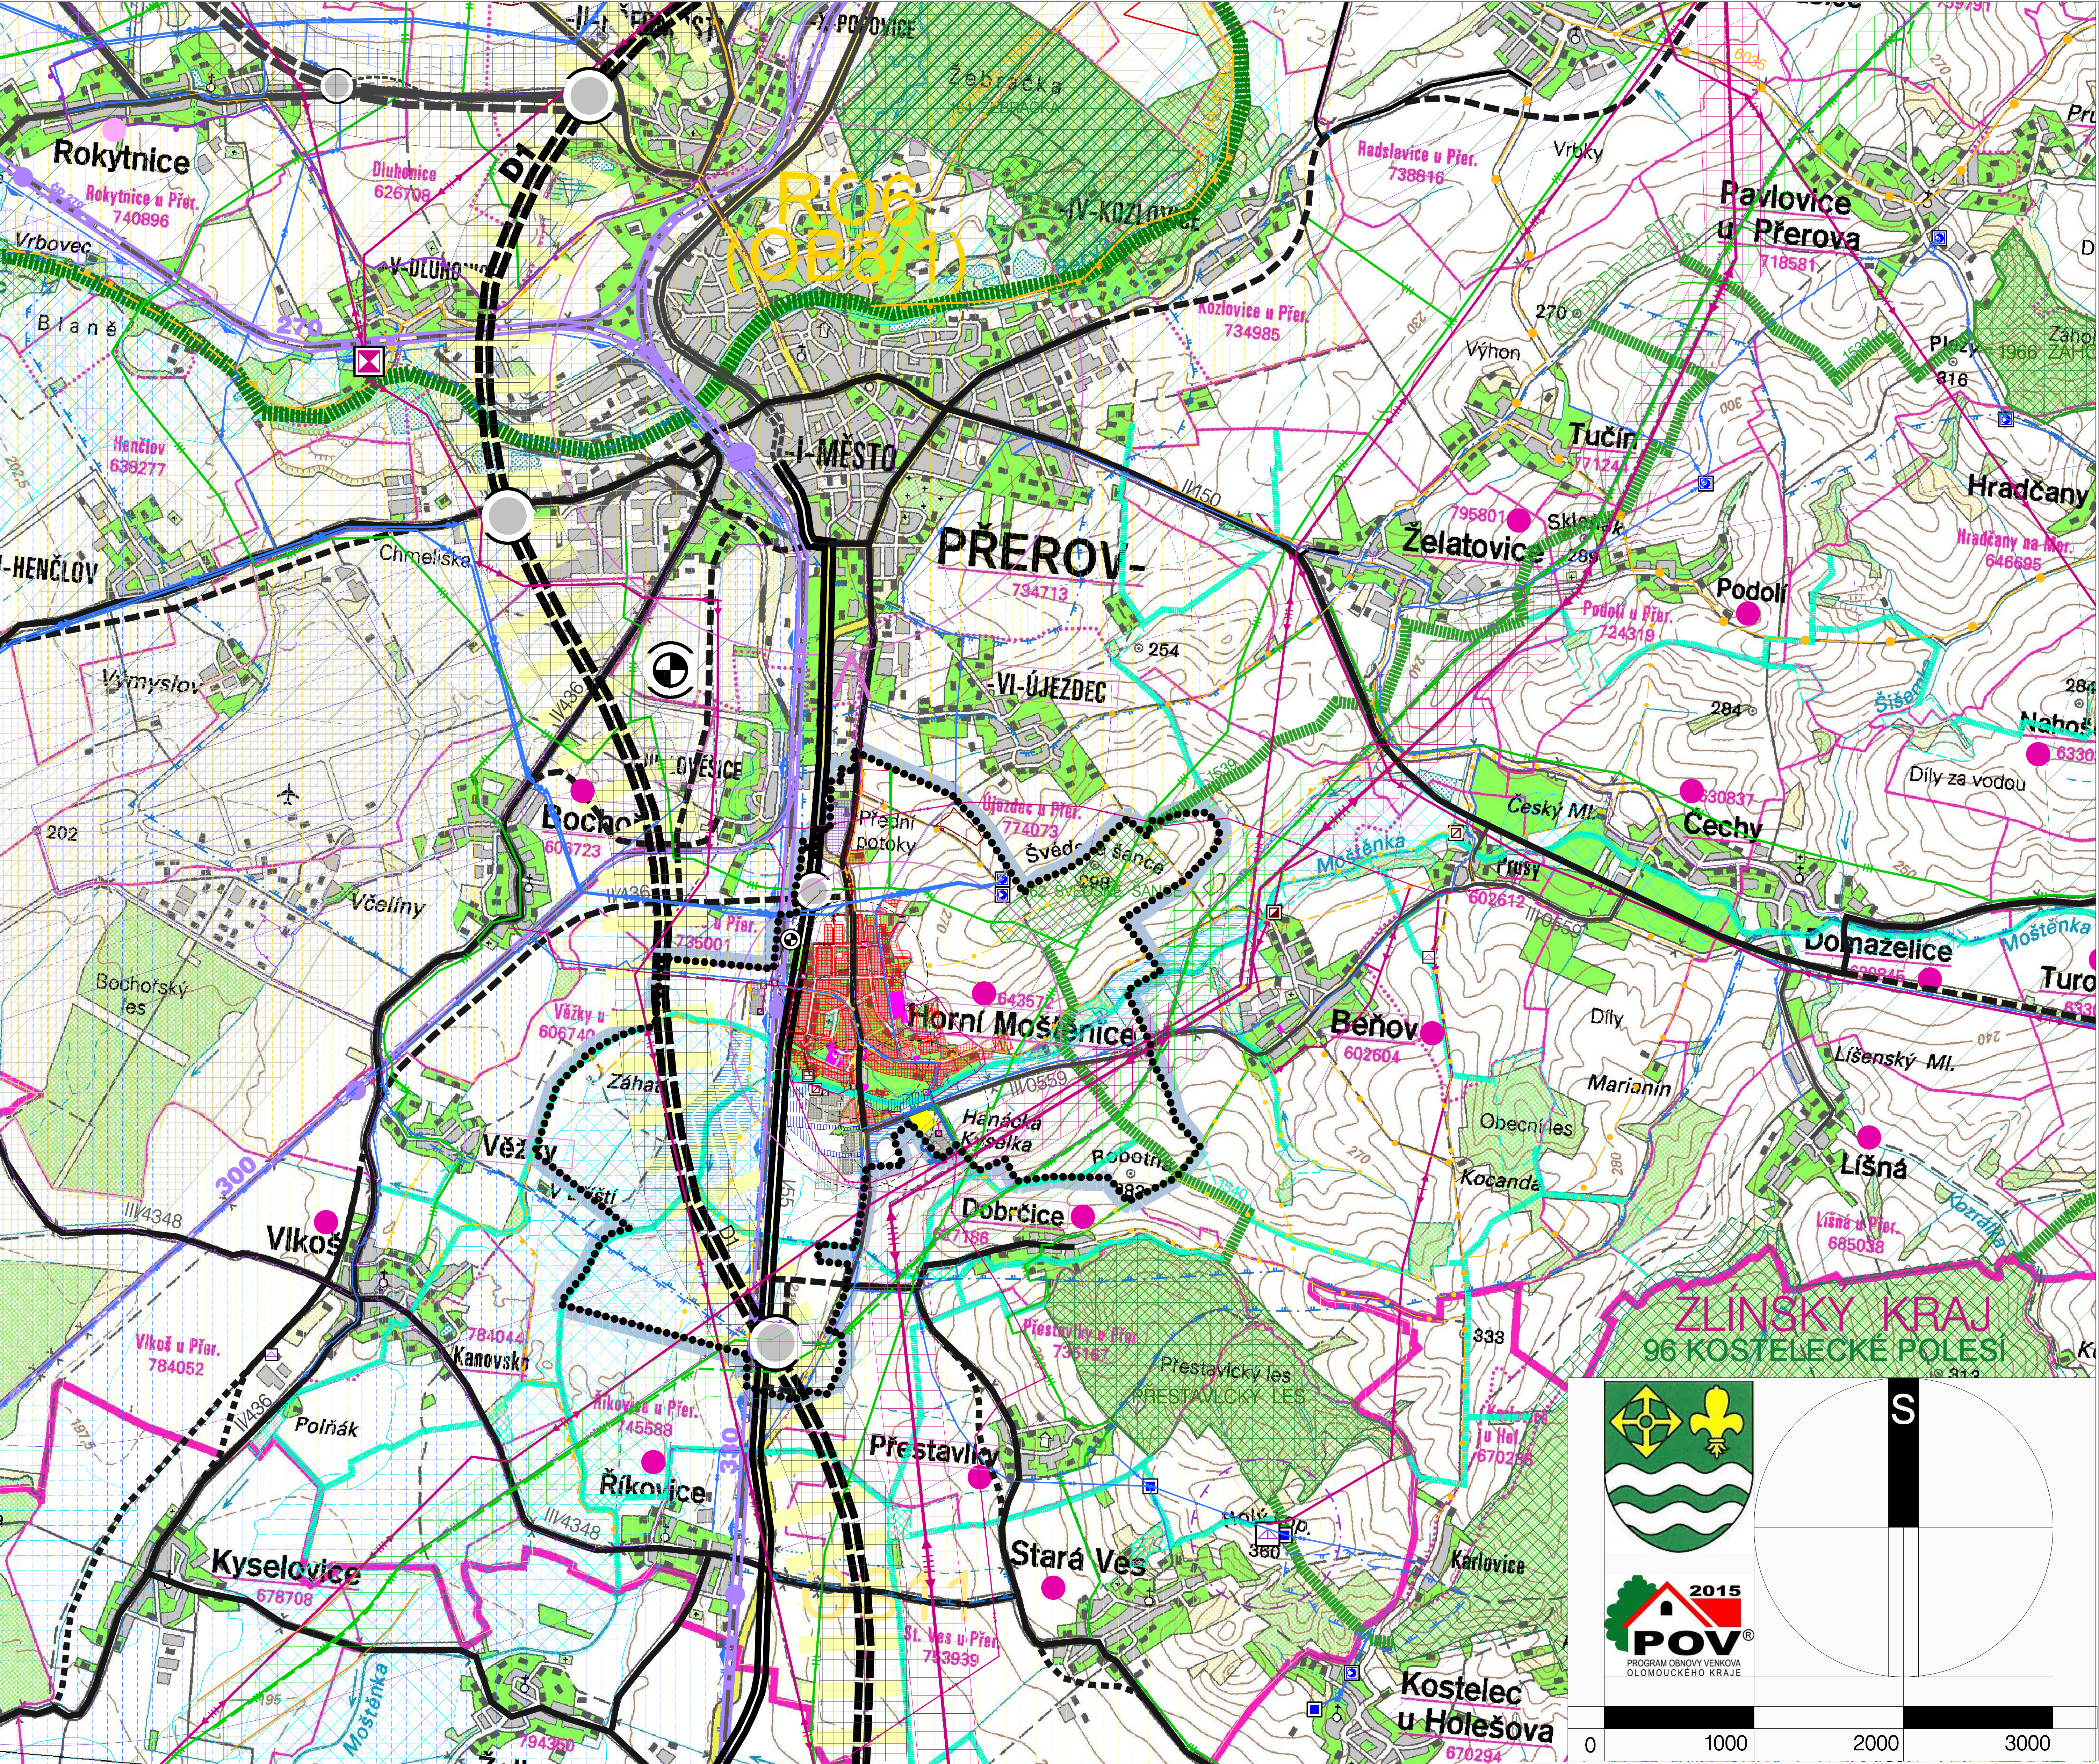

	Rozvojová oblast dle ZÚR OK/ směr rozvojové osy dle ZUR OK/obce na rozvojové ose
	Správní hranice obce Horní Moštěnice
	Hranice Olomouckého a Zlínského kraje (podklad mapy)
	Označení sousedních obcí/obce Mikroregionu Moštěnka
	Spádovost k občanskému vybavení
	Urbanizované území obce Horní Moštěnice – hlavní využití: bydlení/občanské vybavení/komerční zařízení/sport/hřbitov/výroba:
	Lesy (podklad mapy)
	Vodní toky a plochy,
	Zvlášť chráněná území přírody (přírodní rezervace)
	NATURA 2000 – evropsky významná lokalita, Přírodní památka
	Nadregionální ÚSES: biocentrum/osa biokoridoru Ochranná zóna nadregionálního biokoridoru
	Regionální ÚSES
	Lokální ÚSES dle ÚP Horní Moštěnice, s vazbou na sousední území
	Protipovodňová opatření na území obce Horní Moštěnice a Beňov
	CHOPAV – kvartér Moravy
	Ochranná pásma zdrojů pitné vody 1., 2. stupně
	Ochranná pásma zdrojů přírodních minerálních vod zřídlení oblasti Horní Moštěnice – I. stupně, II. stupně IIA, II.B
	Stanovené záplavové území Q100
	Aktivní zóna záplavového území
	Železnice, železniční stanice územní rezerva – koridor tratě vysokých rychlostí
	Dálnice/koridor stavby dálnice Mimoúrovňová křižovatka
	Silnice I. třídy Silnice II./III. třídy/koridor silnice II. třídy
	Letiště Přerov
	Ochranná pásma letiště Přerov
	Územní ochrana koridoru vodní cesty D–O–L
	Značené cykloturistické trasy/cyklostezky doporučené, cykloturistické trasy jiné trasy významné pro prostupnost krajiny
	Vodárenská zařízení, vodojemy, hlavní vodovodní řady přívod vodovodu do obce a okolních obcí
	Kanalizace: přečerpávací stanice/rezerva čistírna odpadních vod páterní výtlač kanalizace
	Nadzemní vedení VVN 400, 220, 110 kV/ koridor stavby VVN
	Nadzemní vedení VN 22 kV v zájmovém prostoru obce kabelové vedení VN 22 kV/ trafostanice
	Plynovod VTL nad 40 barů/koridor stavby plynovodu
	Plynovod vysokotlakový, regulační stanice v obci
	Telekomunikační vysílač (retranslační stanice), ochranné pásmo Základnová stanice
	Dálkový telekomunikační kabel Přívodní telekomunikační kabel do obce
	Terminál kombinované přepravy Přerov
	Kontejnerový terminál Horní Moštěnice
	Území zájmu Ministerstva obrany pro nadzemní stavby do 100 m/50 m nad terénem/veškeré nadzemní stavby/podzemní stavby

ÚZEMNÍ PLÁN HORNÍ MOŠTĚNICE

II. ODŮVODNĚNÍ ÚZEMNÍHO PLÁNU

II/2 – VÝKRES ŠIRŠÍCH VZTAHŮ 1: 50 000

II/2

ČÍSLO VÝKRESU

ČÍSLO VÝTISKU

ZADAVATEL OBEC HORNÍ MOŠTĚNICE DR. A. STOJANA 120/41 75117 HORNÍ MOŠTĚNICE
POŘIZOVATEL NA ŽÁDOST OBCE HORNÍ MOŠTĚNICE MAGISTRÁT MĚSTA PŘEROVA BRATRSKÁ 34 750 11 PŘEROV
SPRÁVNÍ ORGÁN PŘÍSLUŠNÝ K VYDÁNÍ ÚP ZASTUPITELSTVO OBCE HORNÍ MOŠTĚNICE

NÁVRH ÚPRAVA 09/2015 10/2015	Č. ZAK. 5-208/11
ZPRACOVATEL AUTORSKÝ KOLEKTIV	
VEDOUcí PROJEKTANT / URBANISTICKÁ KONCEPCE	
KONCEPCE USPOŘÁDÁNÍ KRAJINY	
DOPRAVA	
VODNÍ HOSPODÁŘSTVÍ, PROTIPOVODŇOVÁ OCHRANA	
ZÁSOBOVÁNÍ PLYNEM	
ENERGETIKA, SPOJE	
ZEMĚDĚLSKÁ ČÁST	
SPOLUPRÁCE	

ALFAPROJEKT OLOMOUC, a.s. Tylova 4, 772 22 OLOMOUC tel. 585206060, 585206082 e-mail: alfaprojekt@alfaprojekt.com	
ING. ARCH. ŠÁRKA MORÁŇOVÁ, ČKA 01275 (UP) e-mail: moranova.sar@gmail.com	
ING. HANA TOMAŠTIKOVÁ, ČKA 01351 (ZKT, ÚSES) ING. ARCH. ŠÁRKA MORÁŇOVÁ ATELIER FONTES, EKOTOXA s.r.o. – ING. LUDĚK HRNČIŘÍK	
ING. PETR STANĚK, ČKAIT 1200679 (ID00) ING. JINDŘICH MRVA, HYDRO-EKO PŘEROV – ALEŠ ZOBANÍK	
ING. PAVLA OTTOVÁ, ČKAIT 1201117 (IT00)	
VLADIMÍR POKORNÝ	
ING. ARCH. ŠÁRKA MORÁŇOVÁ	
LIBOR CHARVÁT	